
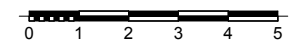


**BUDYNEK MIESZKALNY WIELORODZINNY
Z PODZIEMNYM GARAŻEM I WYDZIELONĄ
CZĘŚCIĄ HANDLOWO - USŁUGOWĄ
OS. PRZYJAŹNI 20A W POZNANIU**

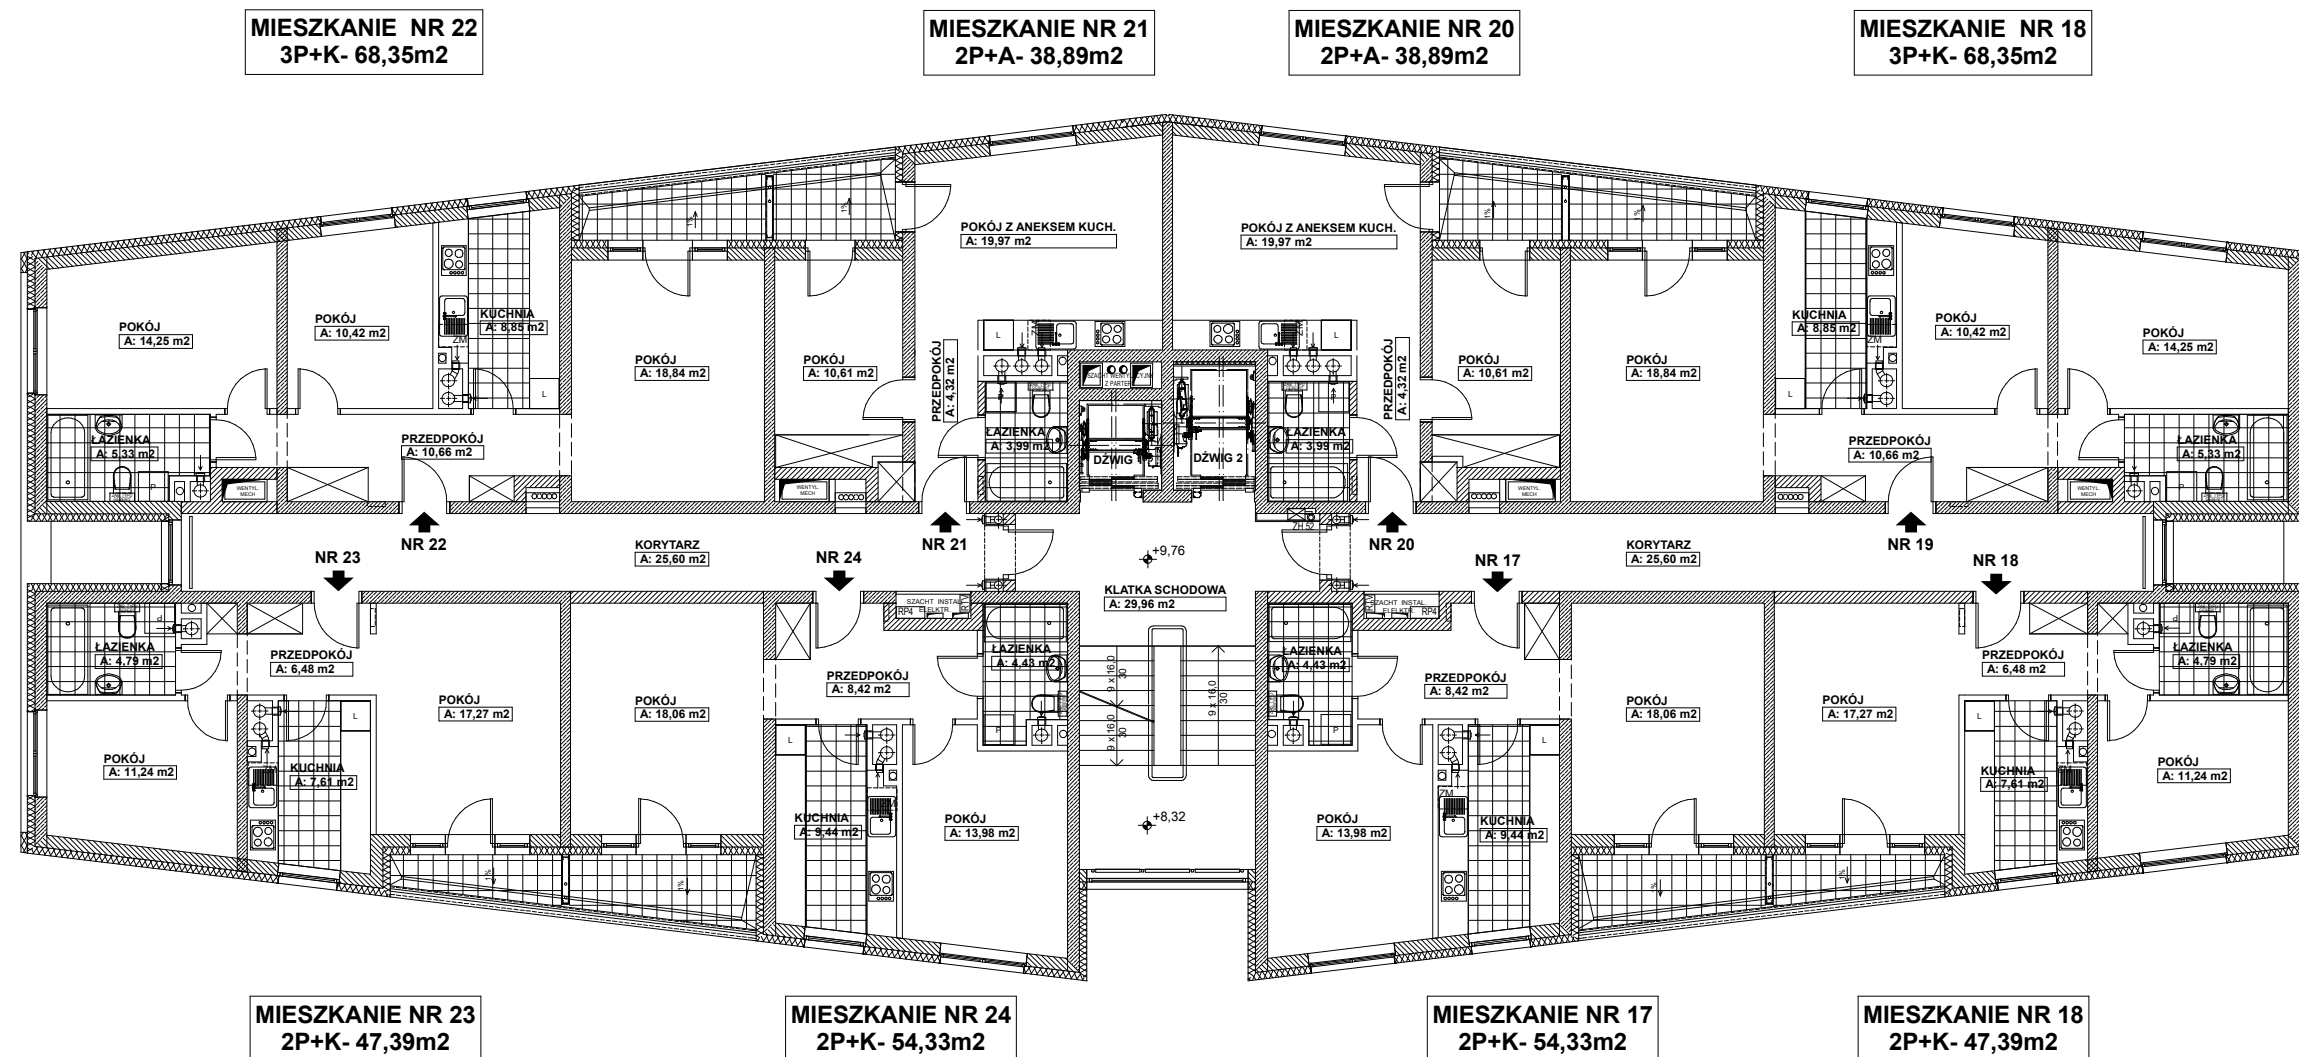

mieszkania nr 17 - 24

rzut 3 piętra