
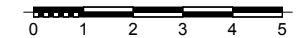


**BUDYNEK MIESZKALNY WIELORODZINNY
 Z PODZIEMNYM GARAŻEM I WYDZIELONĄ
 CZĘŚCIĄ HANDLOWO - USŁUGOWĄ
 OS. PRZYJAŹNI 20A W POZNANIU**

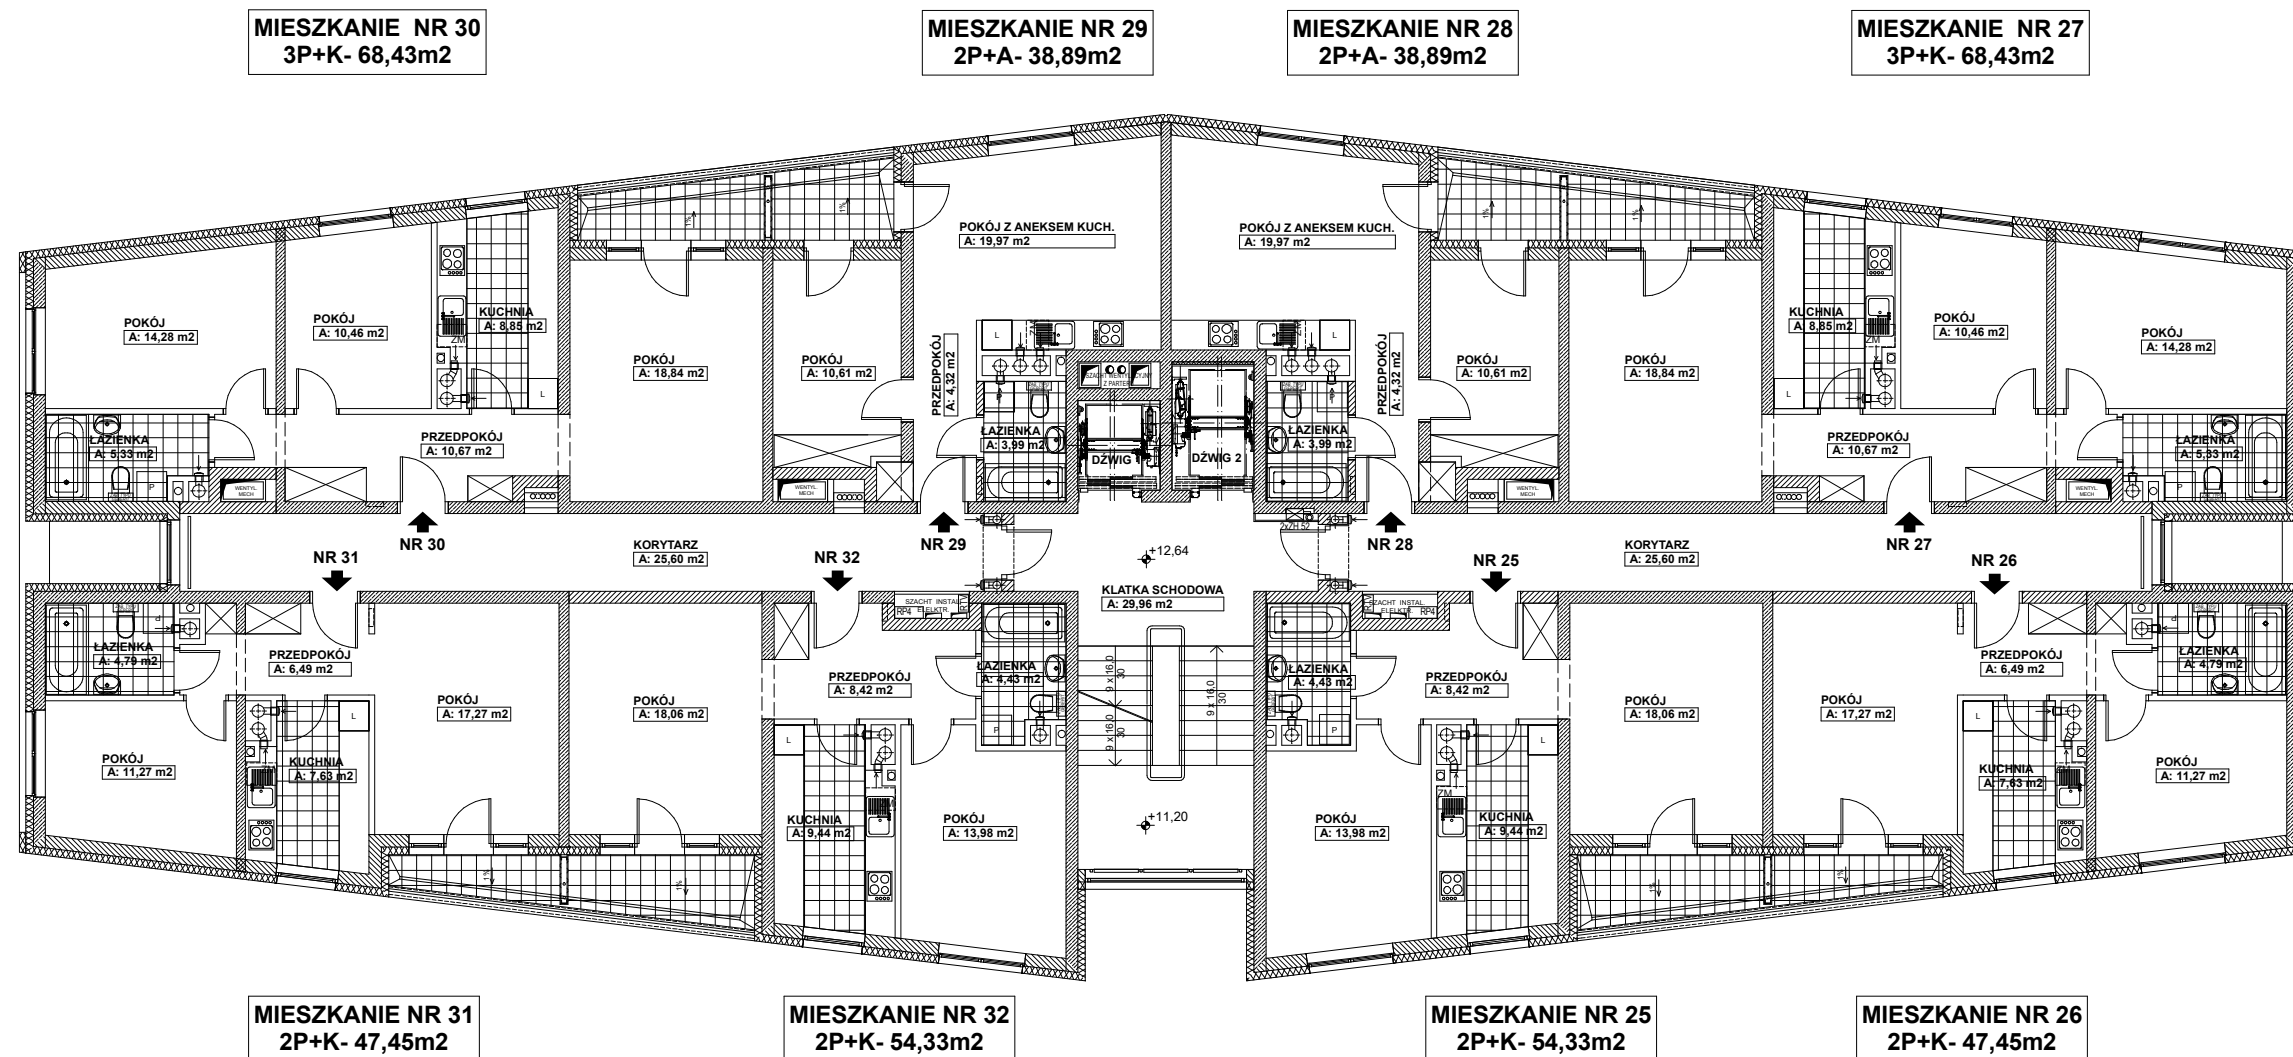

mieszkania nr 25 - 32

rzut 4 piętra