


**BUDYNEK MIESZKALNY WIELORODZINNY  
 Z PODZIEMNYM GARAŻEM I WYDZIELONĄ  
 CZĘŚCIĄ HANDLOWO - USŁUGOWĄ  
 OS. PRZYJAŹNI 20A W POZNANIU**

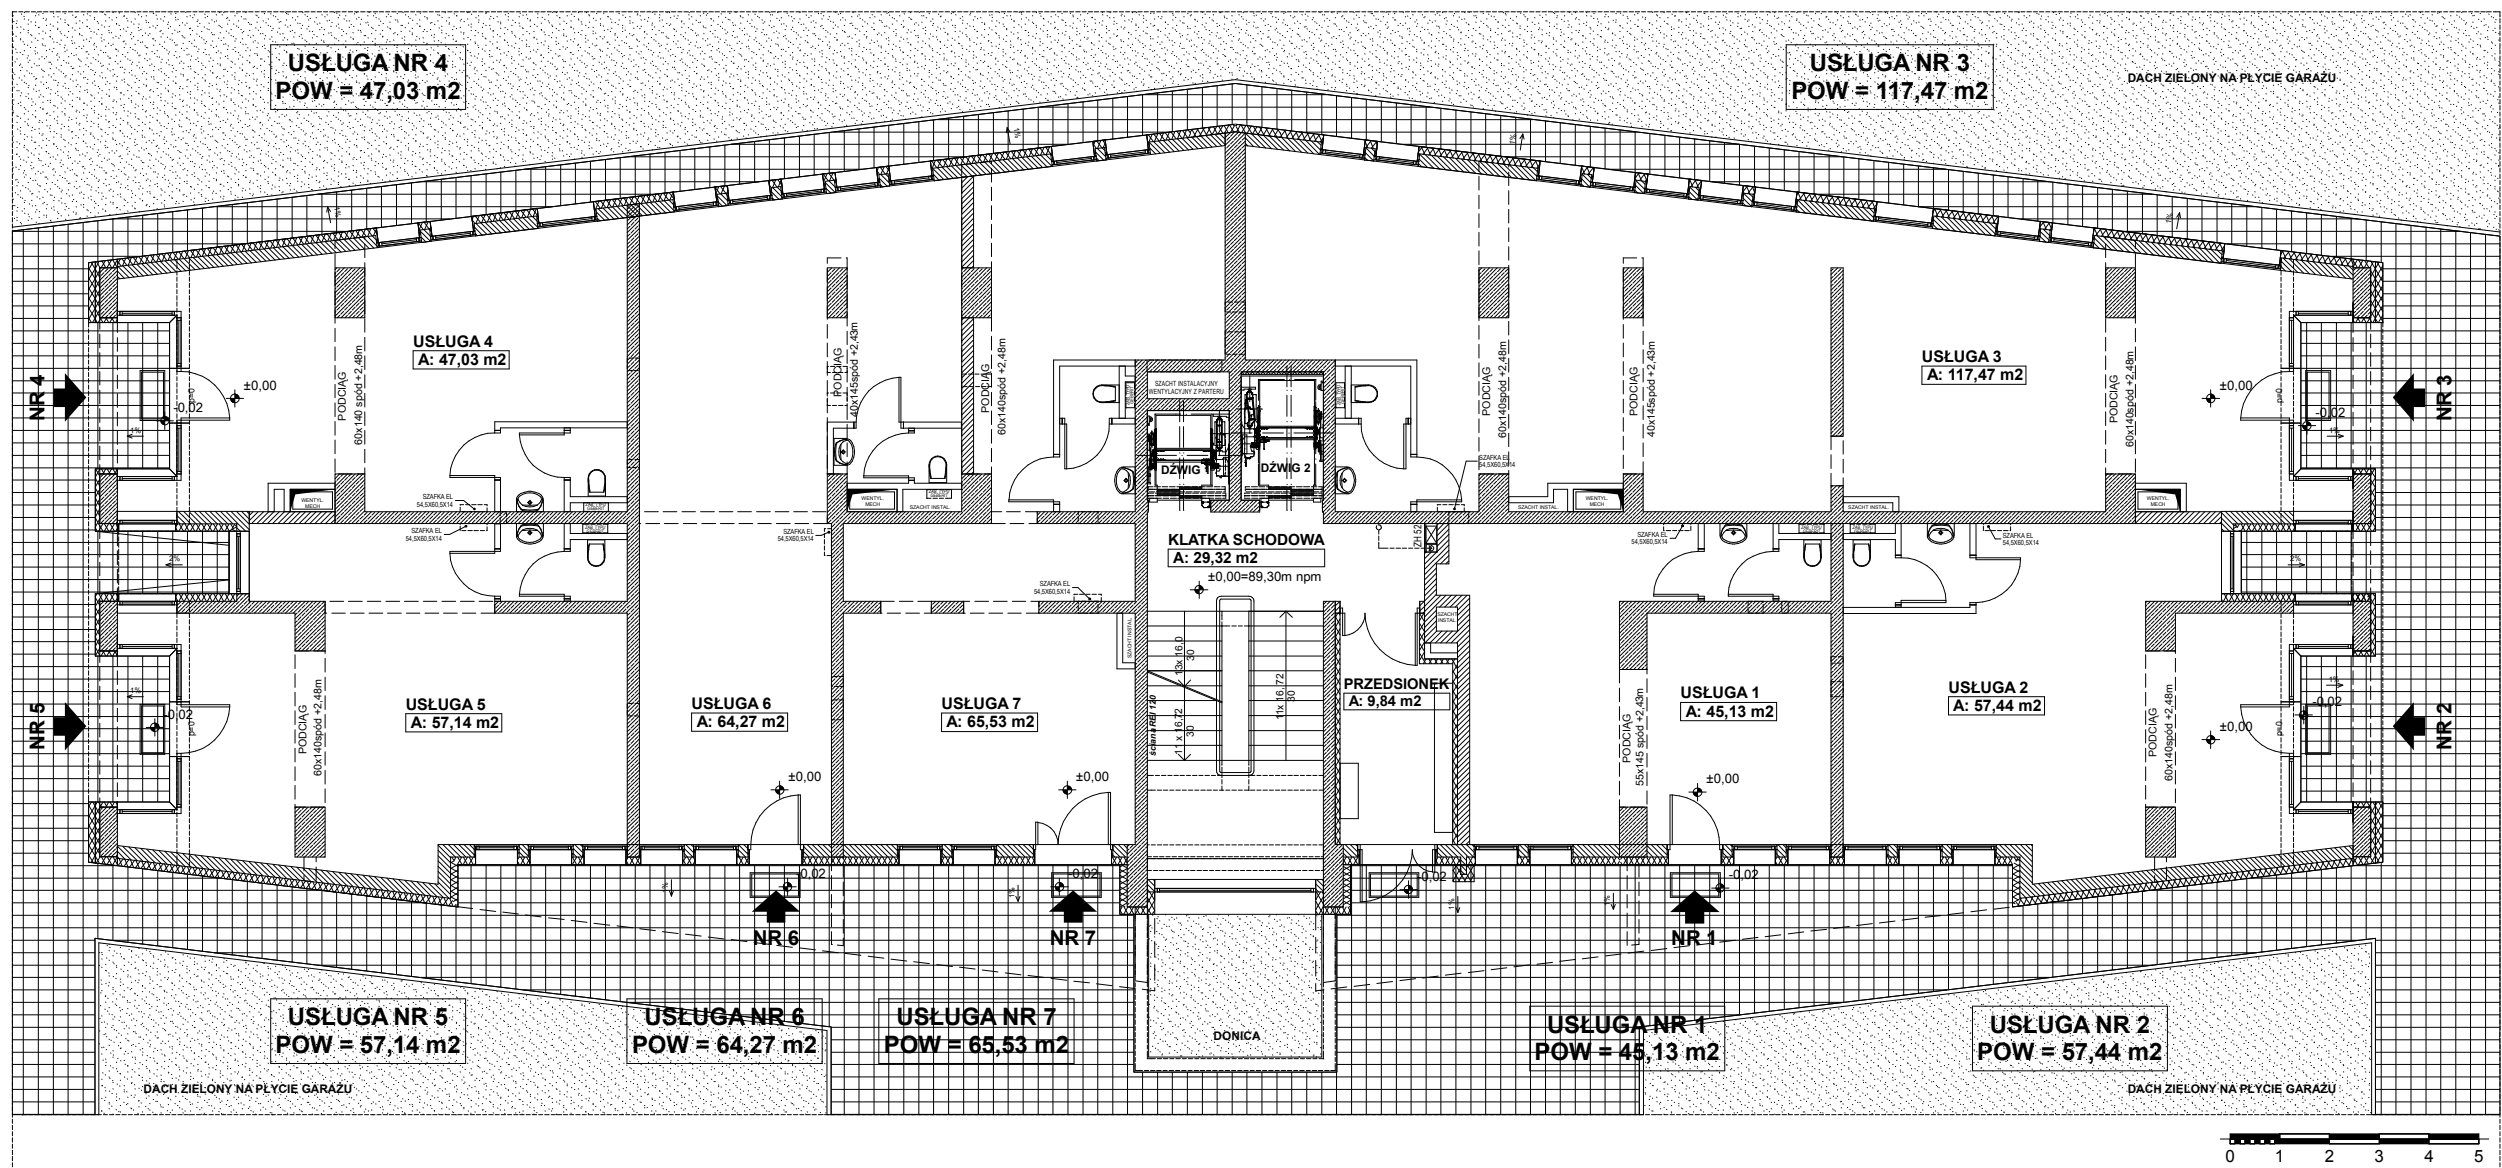

**UWAGI:**

1. POWIERZCHNIE PODANO W W STANIE SUROWYM NIEWYKOŃCZONYM.
2. WYPOSAŻENIE TECHNOLOGICZNE ORAZ PROJEKT WNĘTRZ NAJEMCA ZOBOWIĄZANY JEST WYKONAĆ NA WŁASNY KOSZT I UZGODNIĆ Z PROJEKTANTEM I INWESTOREM.
3. SPOŚÓB ZABEZPIECZENIA WEJŚĆ DO USŁUG /ZASTOSOWANIE KURTYN POWIETRZNYCH LUB PRZEDSIONKÓW/ NAJEMCA WINIEN UZGODNIĆ Z PROJEKTANTEM ORAZ INWESTOREM NA ETAPIE REALIZACJI I WYKONAĆ NA WŁASNY KOSZT.
4. NIE MAM MOŻLIWOŚCI ZMIAN W OBRĘBIE ELEWACJI, ŚCIAN KONSTRUKCYJNYCH, PIONÓW INSTALACYJNYCH, ZBIORCZYCH KANAŁÓW WENTYLACJI WYWIEWNEJ, INSTALACJI WYWIEWNEJ Z SANITARIATÓW ORAZ KANAŁÓW WYWIEWNYCH TRANZYTOWYCH ZAKOŃCZONYCH PRZEPUSTNICĄ ODCINAJĄCĄ.
5. PRZYSZŁY NAJAMCA ZOBOWIĄZANY JAST WYKONAĆ NA WŁASNY KOSZT ORAZ UZGODNIĆ Z PROJEKTANTEM I INWESTOREM PROJEKT INSTALACJI WENTYLACJI MECHANICZNEJ I KLIMATYZACJI ORAZ TYPY URZĄDZEŃ W ZAKRESIE DANEJ USŁUGI.

**lokale usługowe nr 1 - 7**

**rzut parteru**

**POZNAN** PROJEKT  
 Pracownia Architektoniczna

61-655 Poznań, Os. Na Murawie 5b/21  
 Tel.(0-61) 821-34-23, tel./fax 821-30-32  
 pracownia@poznan-projekt.pl  
 www.poznan-projekt.pl