





Poznańska Spółdzielnia Mieszkaniowa
"Winogrady"
Os. Przyjaźni 12A
61-686 Poznań
www.psmwinogrady.pl

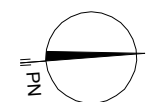

BUDYNEK MIESZKALNY WIELORODZINNY
Z PODZIEMNYM GARAZEM I WYDZIELONĄ
CZĘŚCIĄ HANDLOWO - USŁUGOWĄ
OS. PRZYJAŹNI 20A W POZNANIU

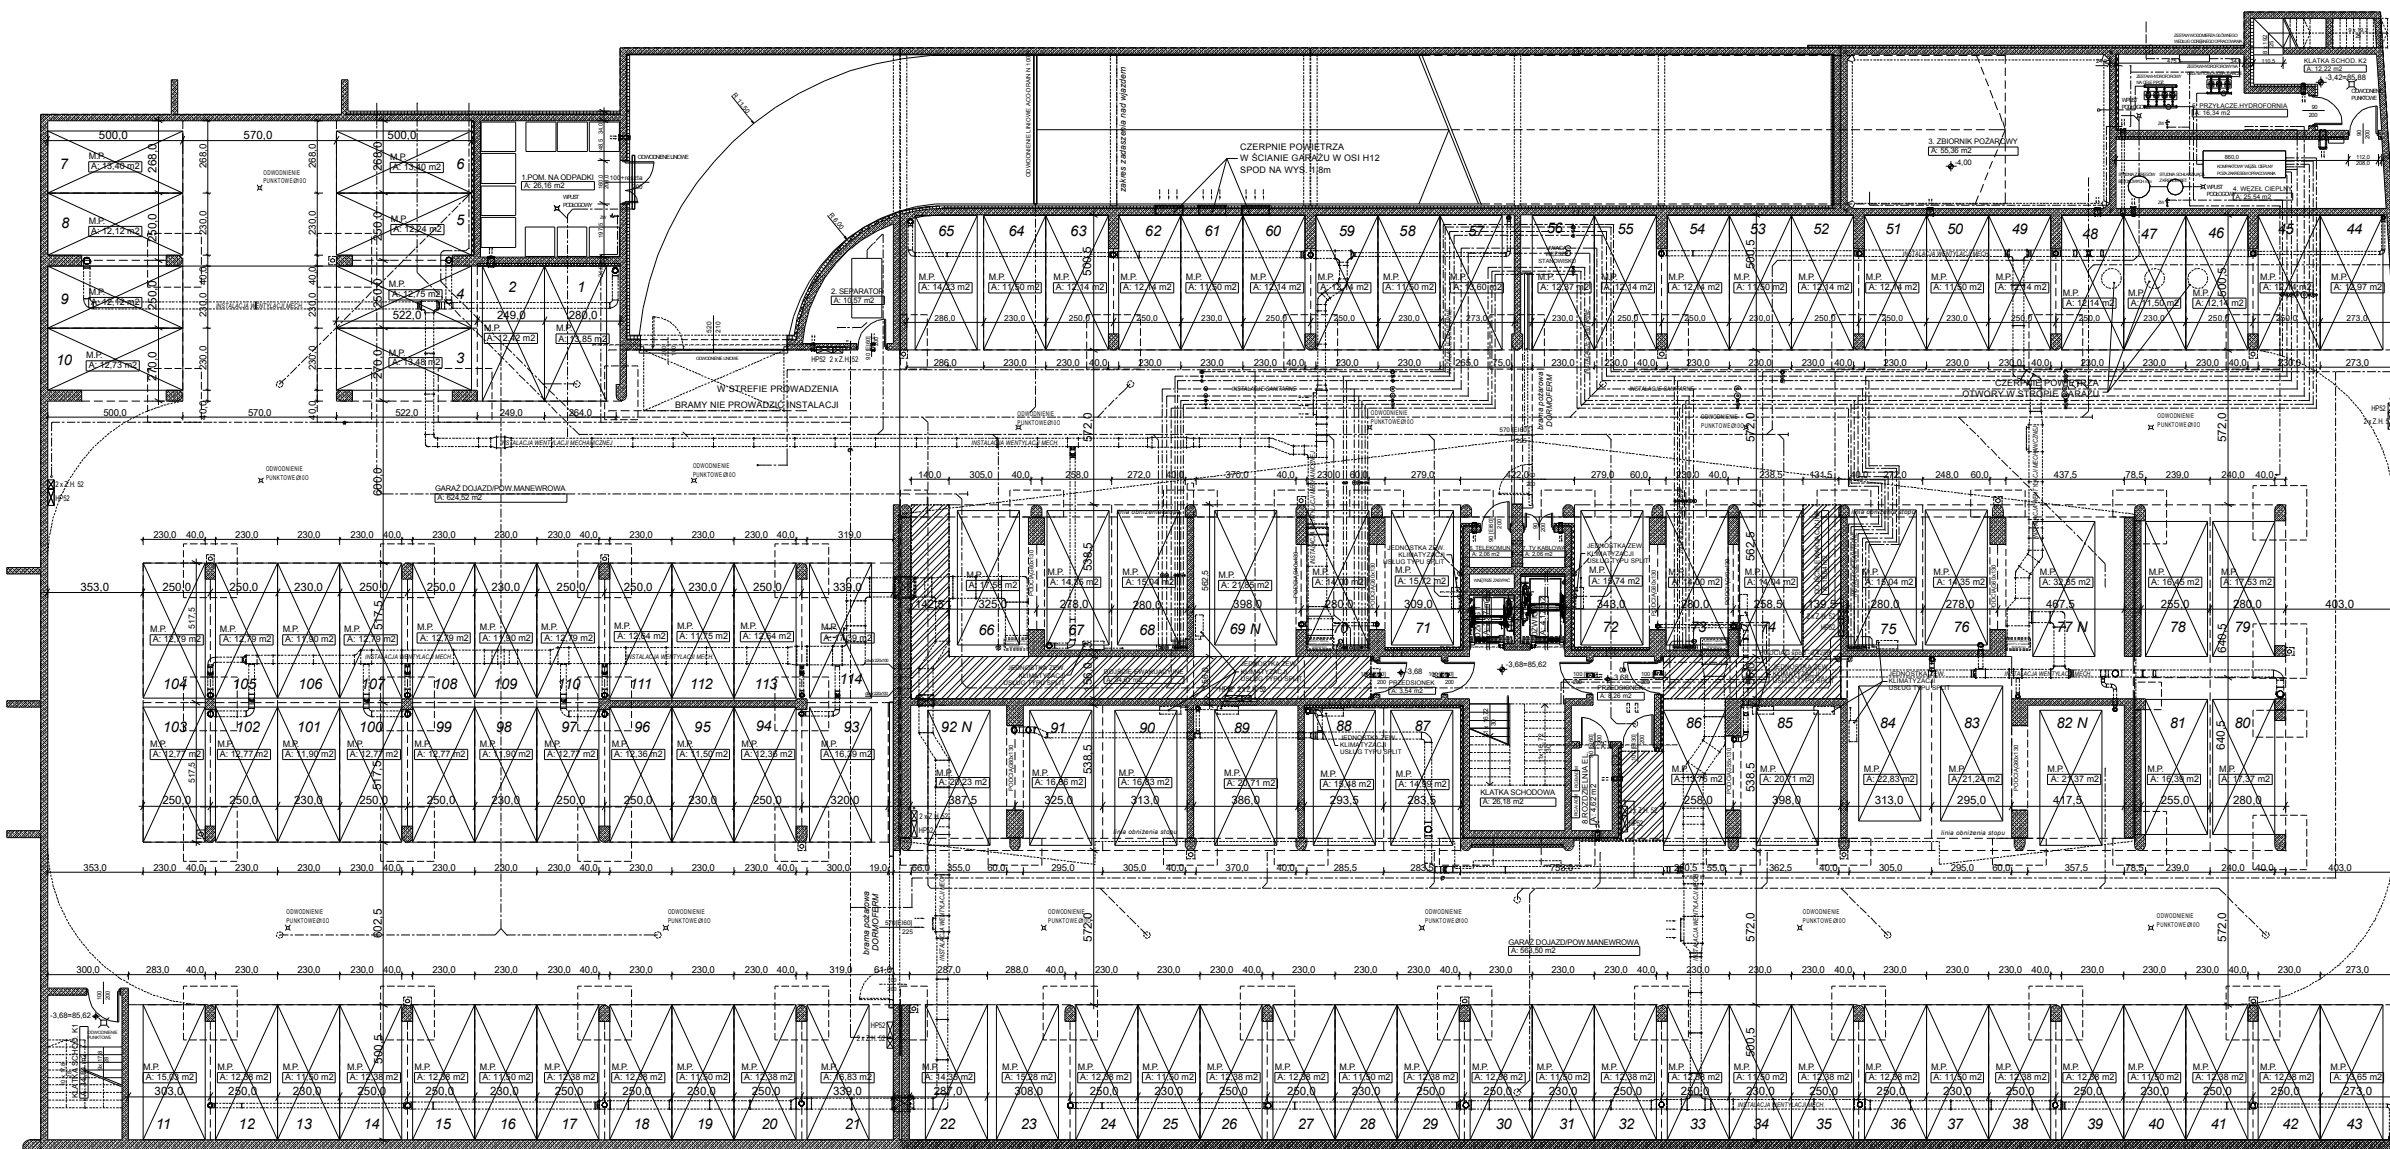

ZESTAWIENIE POWIERZCHNI		
NR POM.	NAZWA POMIESZCZENIA	POW. [m ²]
1	POMIESZCZENIE NA ODPADKI	26.16 m ²
2	SEPARATOR	10.57 m ²
3	ZBIORNIK POZAROWY	56.36 m ²
4	WĘZŁ CIEPLNY	25.54 m ²
5	PRZYŁĄCZE HYDROFORNA	16.34 m ²
6	POM. OPERATORA TELEKOMUN.	2.06 m ²
7	TV KABLOWA	2.06 m ²
8	ROZDZIENIA EL.	4.62 m ²
		POW. POM. TECHN. 142.71 m ²
MIEJSCA POSTOJOWE od 1 do 114		POW. M.P. 1 569.95 m ²
GARAZ DOJAZDÓW MANEWROWY		624.52 m ² DOJAZD GARAZ
GARAZ DOJAZDÓW MANEWROWY		563.50 m ² 1 188.02 m ²
PRZEDSIONEK		3.54 m ²
PRZEDSIONEK		8.26 m ²
KŁATKA SCHODOWA WEW.		26.18 m ²
DZWG 1		2.97 m ²
DZWG 2		4.17 m ²
DOJŚCIE EWAKUACYJNE		34.61 m ²
DOJŚCIE EWAKUACYJNE		18.04 m ²
KŁATKA SCHODOWA ZE W. K1		14.84 m ² KOMUNIKACJA
KŁATKA SCHODOWA ZE W. K2		12.22 m ² 124.83 m ²
RAZEM		3 021.67 m ² 3 025.51 m ²

POWIERZCHNIE POSZCZEGÓLNYCH MIEJSC PODANO W ZESTAWIENIU

ZESTAWIENIE POWIERZCHNI UŻYTKOWEJ	
POWIERZCHNIA MIEJSC POSTOJOWYCH - 114 SZT.	1 569.95 m ²
GARAZ DOJAZDÓW MANEWROWY	1 188.02 m ²
DOJŚCIA EWAKUACYJNE	52.65 m ²
KŁATKI SCHODOWE ZE W.	27.06 m ²
POWIERZCHNIA POM. TECHNICZNYCH I GOSPODARCZYCH	142.71 m ²
RAZEM	2 980.39 m ²

OZNACZENIA GRAFICZNE NA RYSUNKU

- ŚCIANY I SŁUPY ŻELBETOWE
- JEDNOSTKA ZEWNĘTRZNA KLIMATYZACJI USŁUGU TYPU SPLIT
- KANAŁY INSTALACJI WENT. MECH.
- INSTALACJE SANITARNE
- DOJŚCIA EWAKUACYJNE

UWAGI:

1. PRZERYWANĄ LINIĄ POKAZANO PRZEBIEG INSTALACJI WENTYLACJI MECHANICZNEJ, CENTRALNEGO OGRZEWANIA, WODNO - KANALIZACYJNEJ ORAZ INSTALACJI POZ BIEGNĄCYCH W OBRĘBIE HALLI GARAZOWEJ /PRZEJAZDÓW I MIEJSC POSTOJOWYCH/ POD STROPEM.
2. NA RYSUNKU POKAZANO LOKALIZACJE JEDNOSTEK ZEWNĘTRZNYCH KLIMATYZACJI TYPU SPLIT Z POMIESZCZEŃ USŁUGOWYCH PARTERU, UMIESZCZONYCH NAD MIEJSCAMI PARKINGOWYMI. INSTALACJE WENTYLACJI MECHANICZNEJ, KLIMATYZACJI ORAZ MONTAŻ URZĄDZEŃ W/G POTRZEBI NAJEMCA WYKONUJE NA WŁASNY KOSZT.
3. ELEMENTY PIONOWE INSTALACJI WENTYLACJI MECHANICZNEJ ZABEZPIECZONE ZOSTAŁY ODBOJNICAMI.
4. WYMIARY I POWIERZCHNIE PODANO W STANIE SUROWYM KONSTRUKCJI.

UWAGA:
W GARAZU NIE PRZEWDUJE SIĘ PARKOWANIA SAMOCHODÓW Z INSTALACJĄ LPG

UWAGA: numeracja miejsc parkingowych podana w albumach wynika z przyjętej organizacji ruchu w hali garażowej i różni się od numeracji przyjętej w projekcie wykonawczym

rzut kondygnacji podziemnej